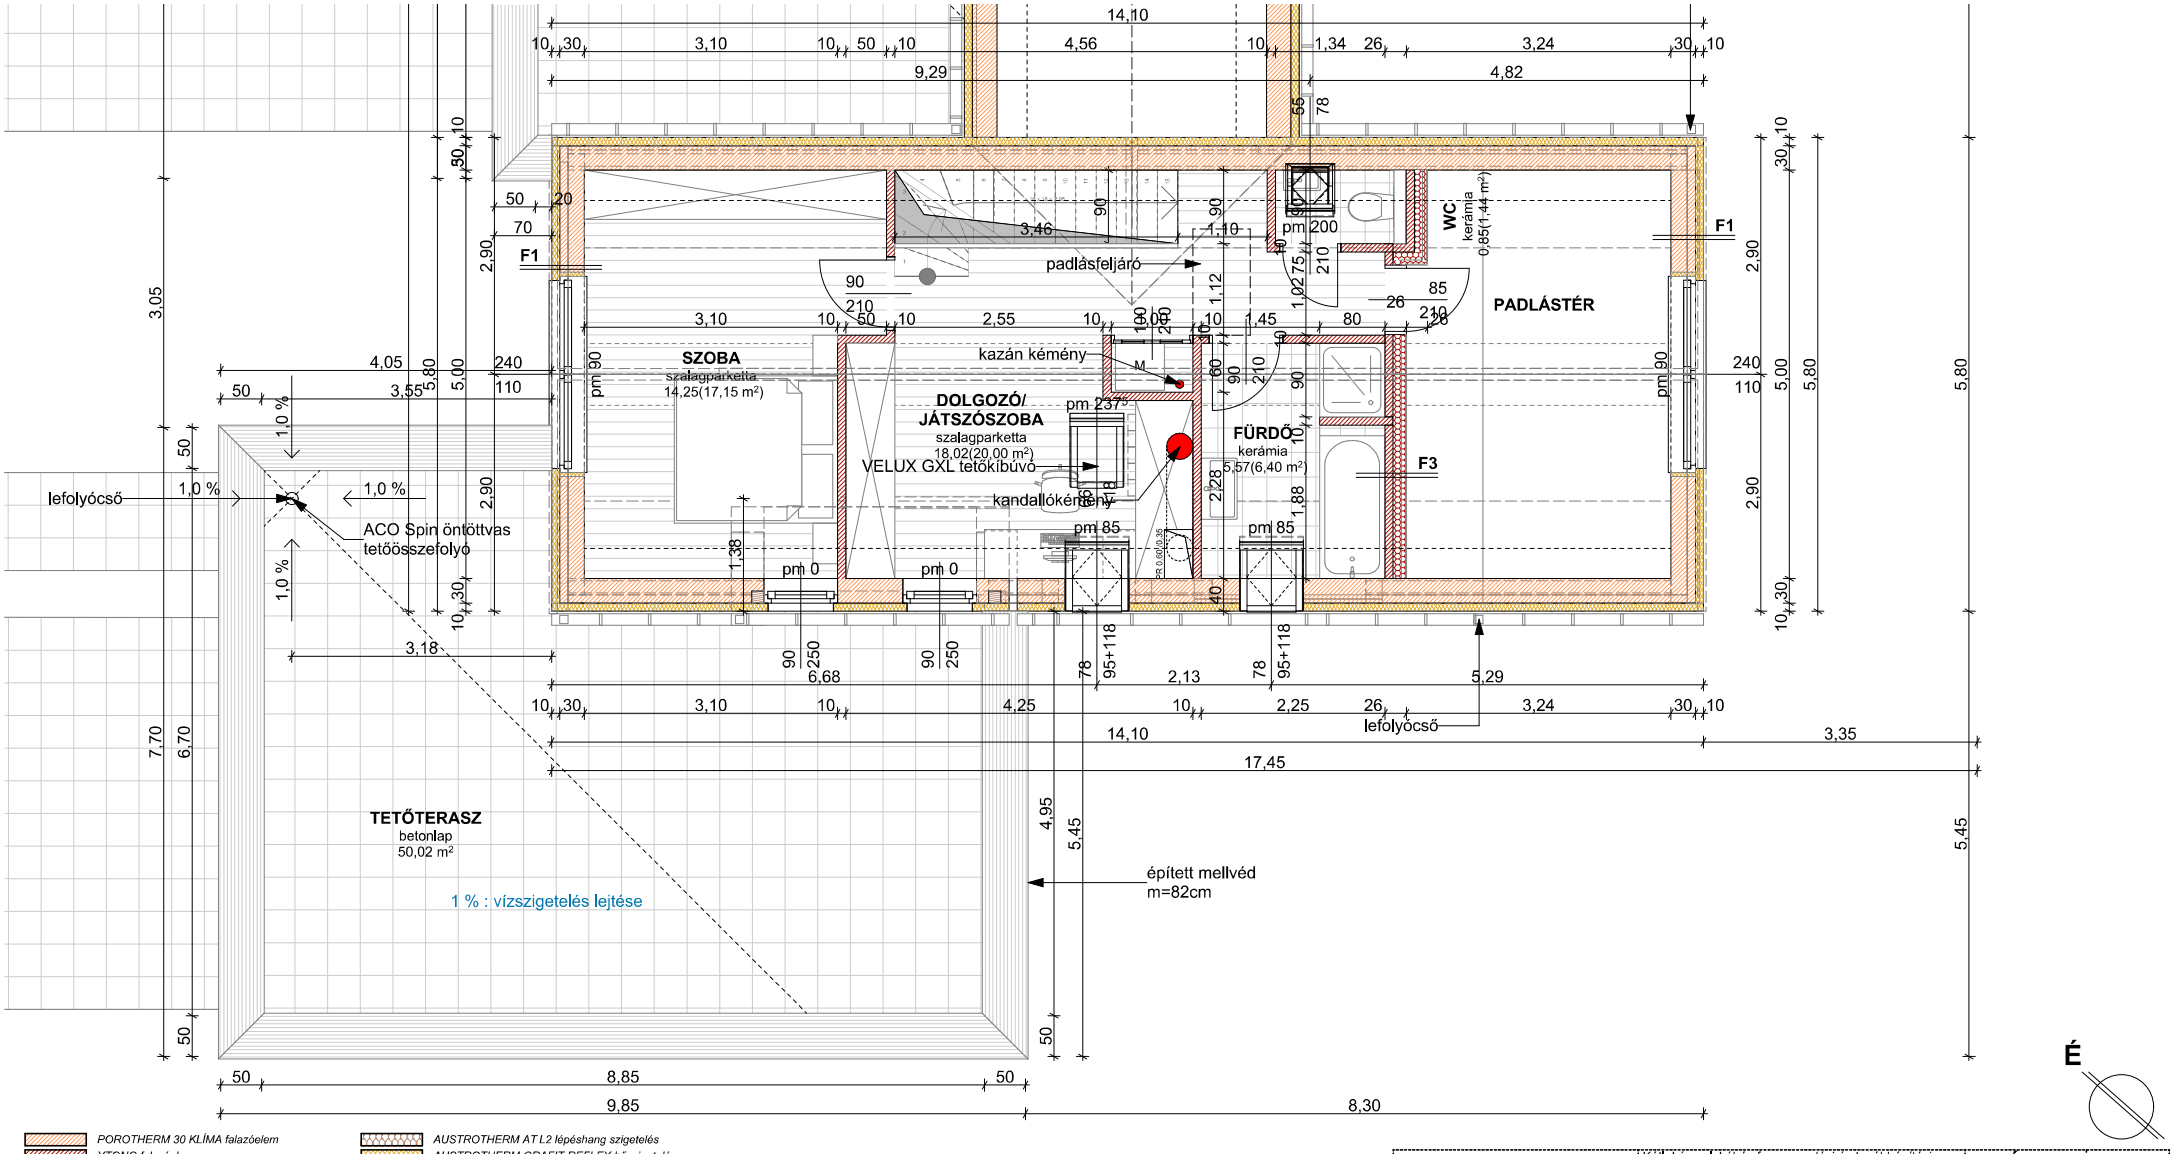
SZOBA
szalagparketta
14,25(17,15 m²)
DOLGOZÓ/
JÁTSZÓSZOBA
szalagparketta
18,02(20,00 m²)
PADLÁSTÉR
FÜRDŐ
kerámia
5,57(6,40 m²)
WC
kerámia
0,85(1,44 m²)
TETŐTERASZ
betonlap
50,02 m²
padlásfeljáró
kazán kémény
VELUX GXL tetőkibúvó
kandallókémény
ACO Spin öntöttvas
tetőösszefolyó
lefolyócső
épített mellvéd
m=82cm
1 % : vízszigetelés lejtése
F1
F3
É
POROTHERM 30 KLÍMA falazóelem
AUSTROTHERM AT L2 lépéshang szigetelés