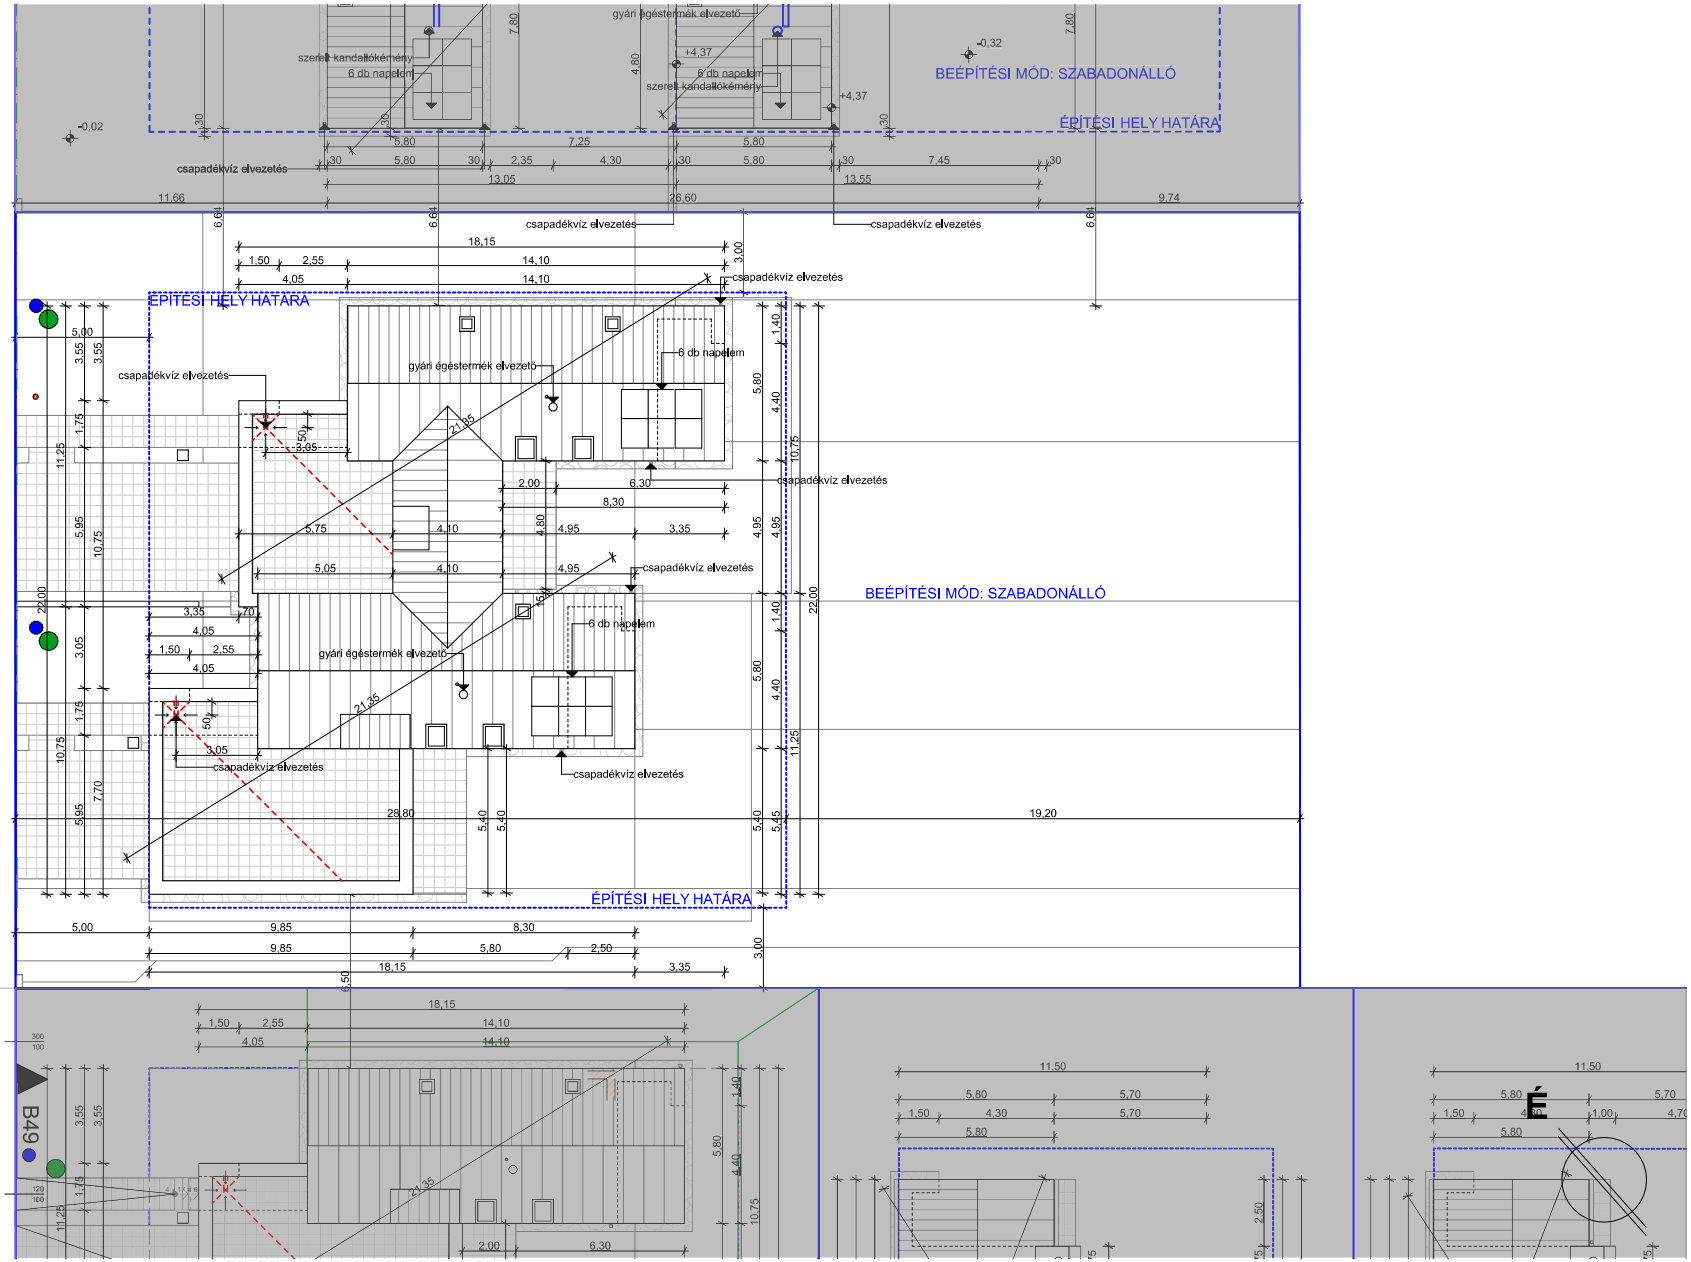
BEÉPÍTÉSI MÓD: SZABADONÁLLÓ
ÉPÍTÉSI HELY HATÁRA
gyári égéstermék elvezető
szerelt kandallókémény
6 db napelem
csapadékvíz elvezetés
+4,37
+0,32
+0,02
BEÉPÍTÉSI MÓD: SZABADONÁLLÓ
ÉPÍTÉSI HELY HATÁRA
B49