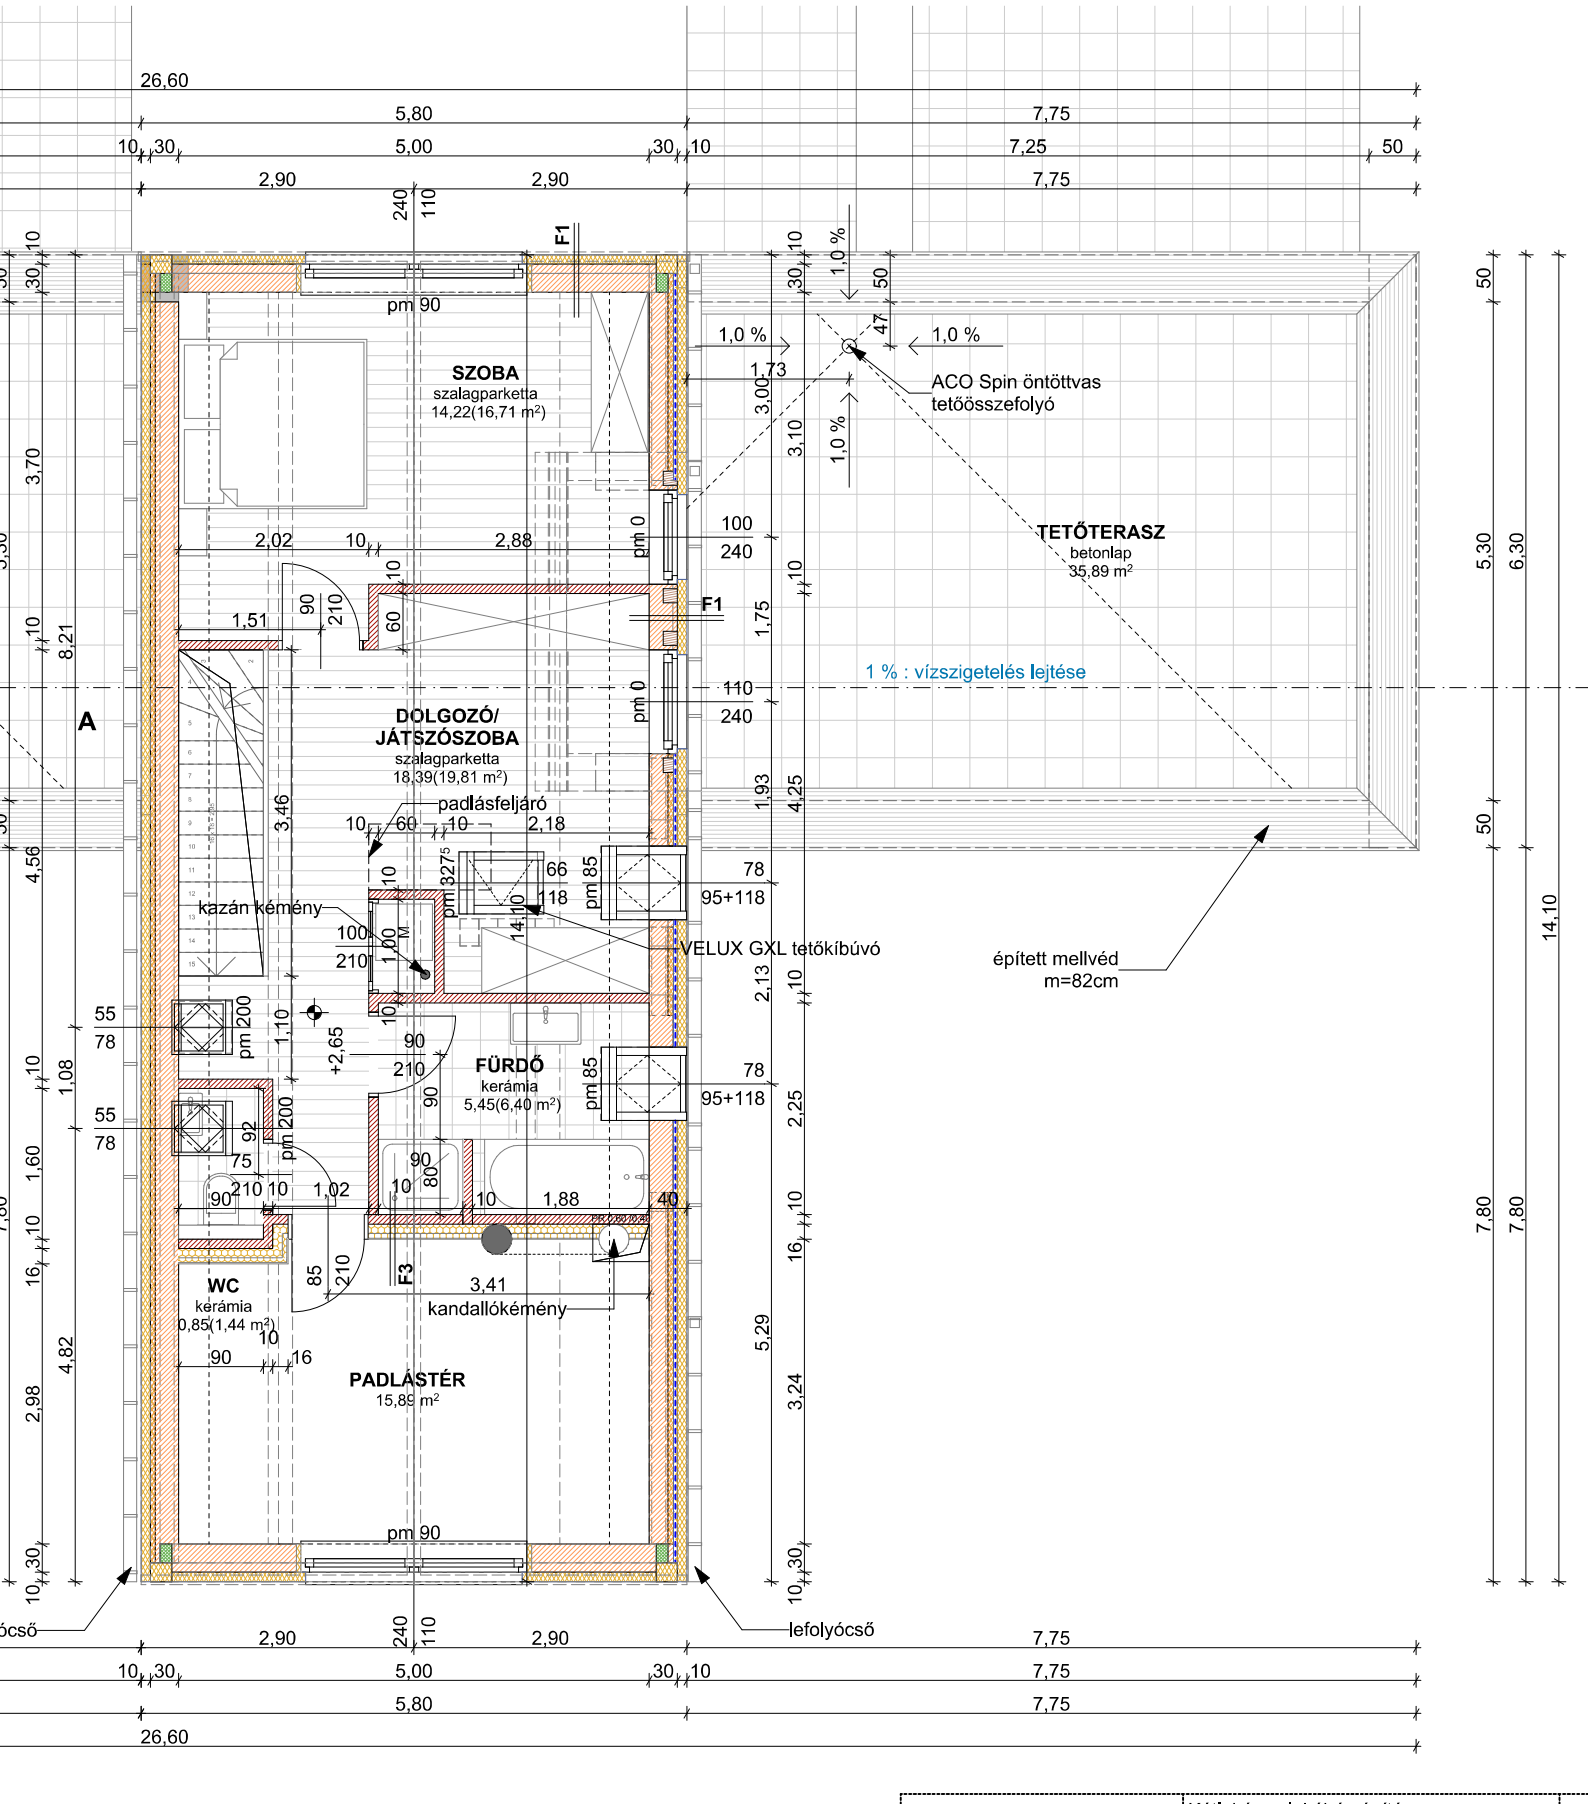
SZOBA
szalagparketta
14,22(16,71 m²)
DOLGOZÓ/
JÁTSZÓSZOBA
szalagparketta
18,39(19,81 m²)
FÜRDŐ
kerámia
5,45(6,40 m²)
WC
kerámia
0,85(1,44 m²)
PADLÁSTÉR
15,89 m²
TETŐTERASZ
betonlap
35,89 m²
ACO Spin öntöttvas
tetőösszefolyó
1 % : vízszigetelés lejtése
épített mellvéd
m=82cm
VELUX GXL tetőkíbúvó
kandallókémény
kazán kémény
padlásfeljáró
lefolyócső
F1
F3
A
26,60
5,80
5,00
7,75
7,25
2,90
7,75