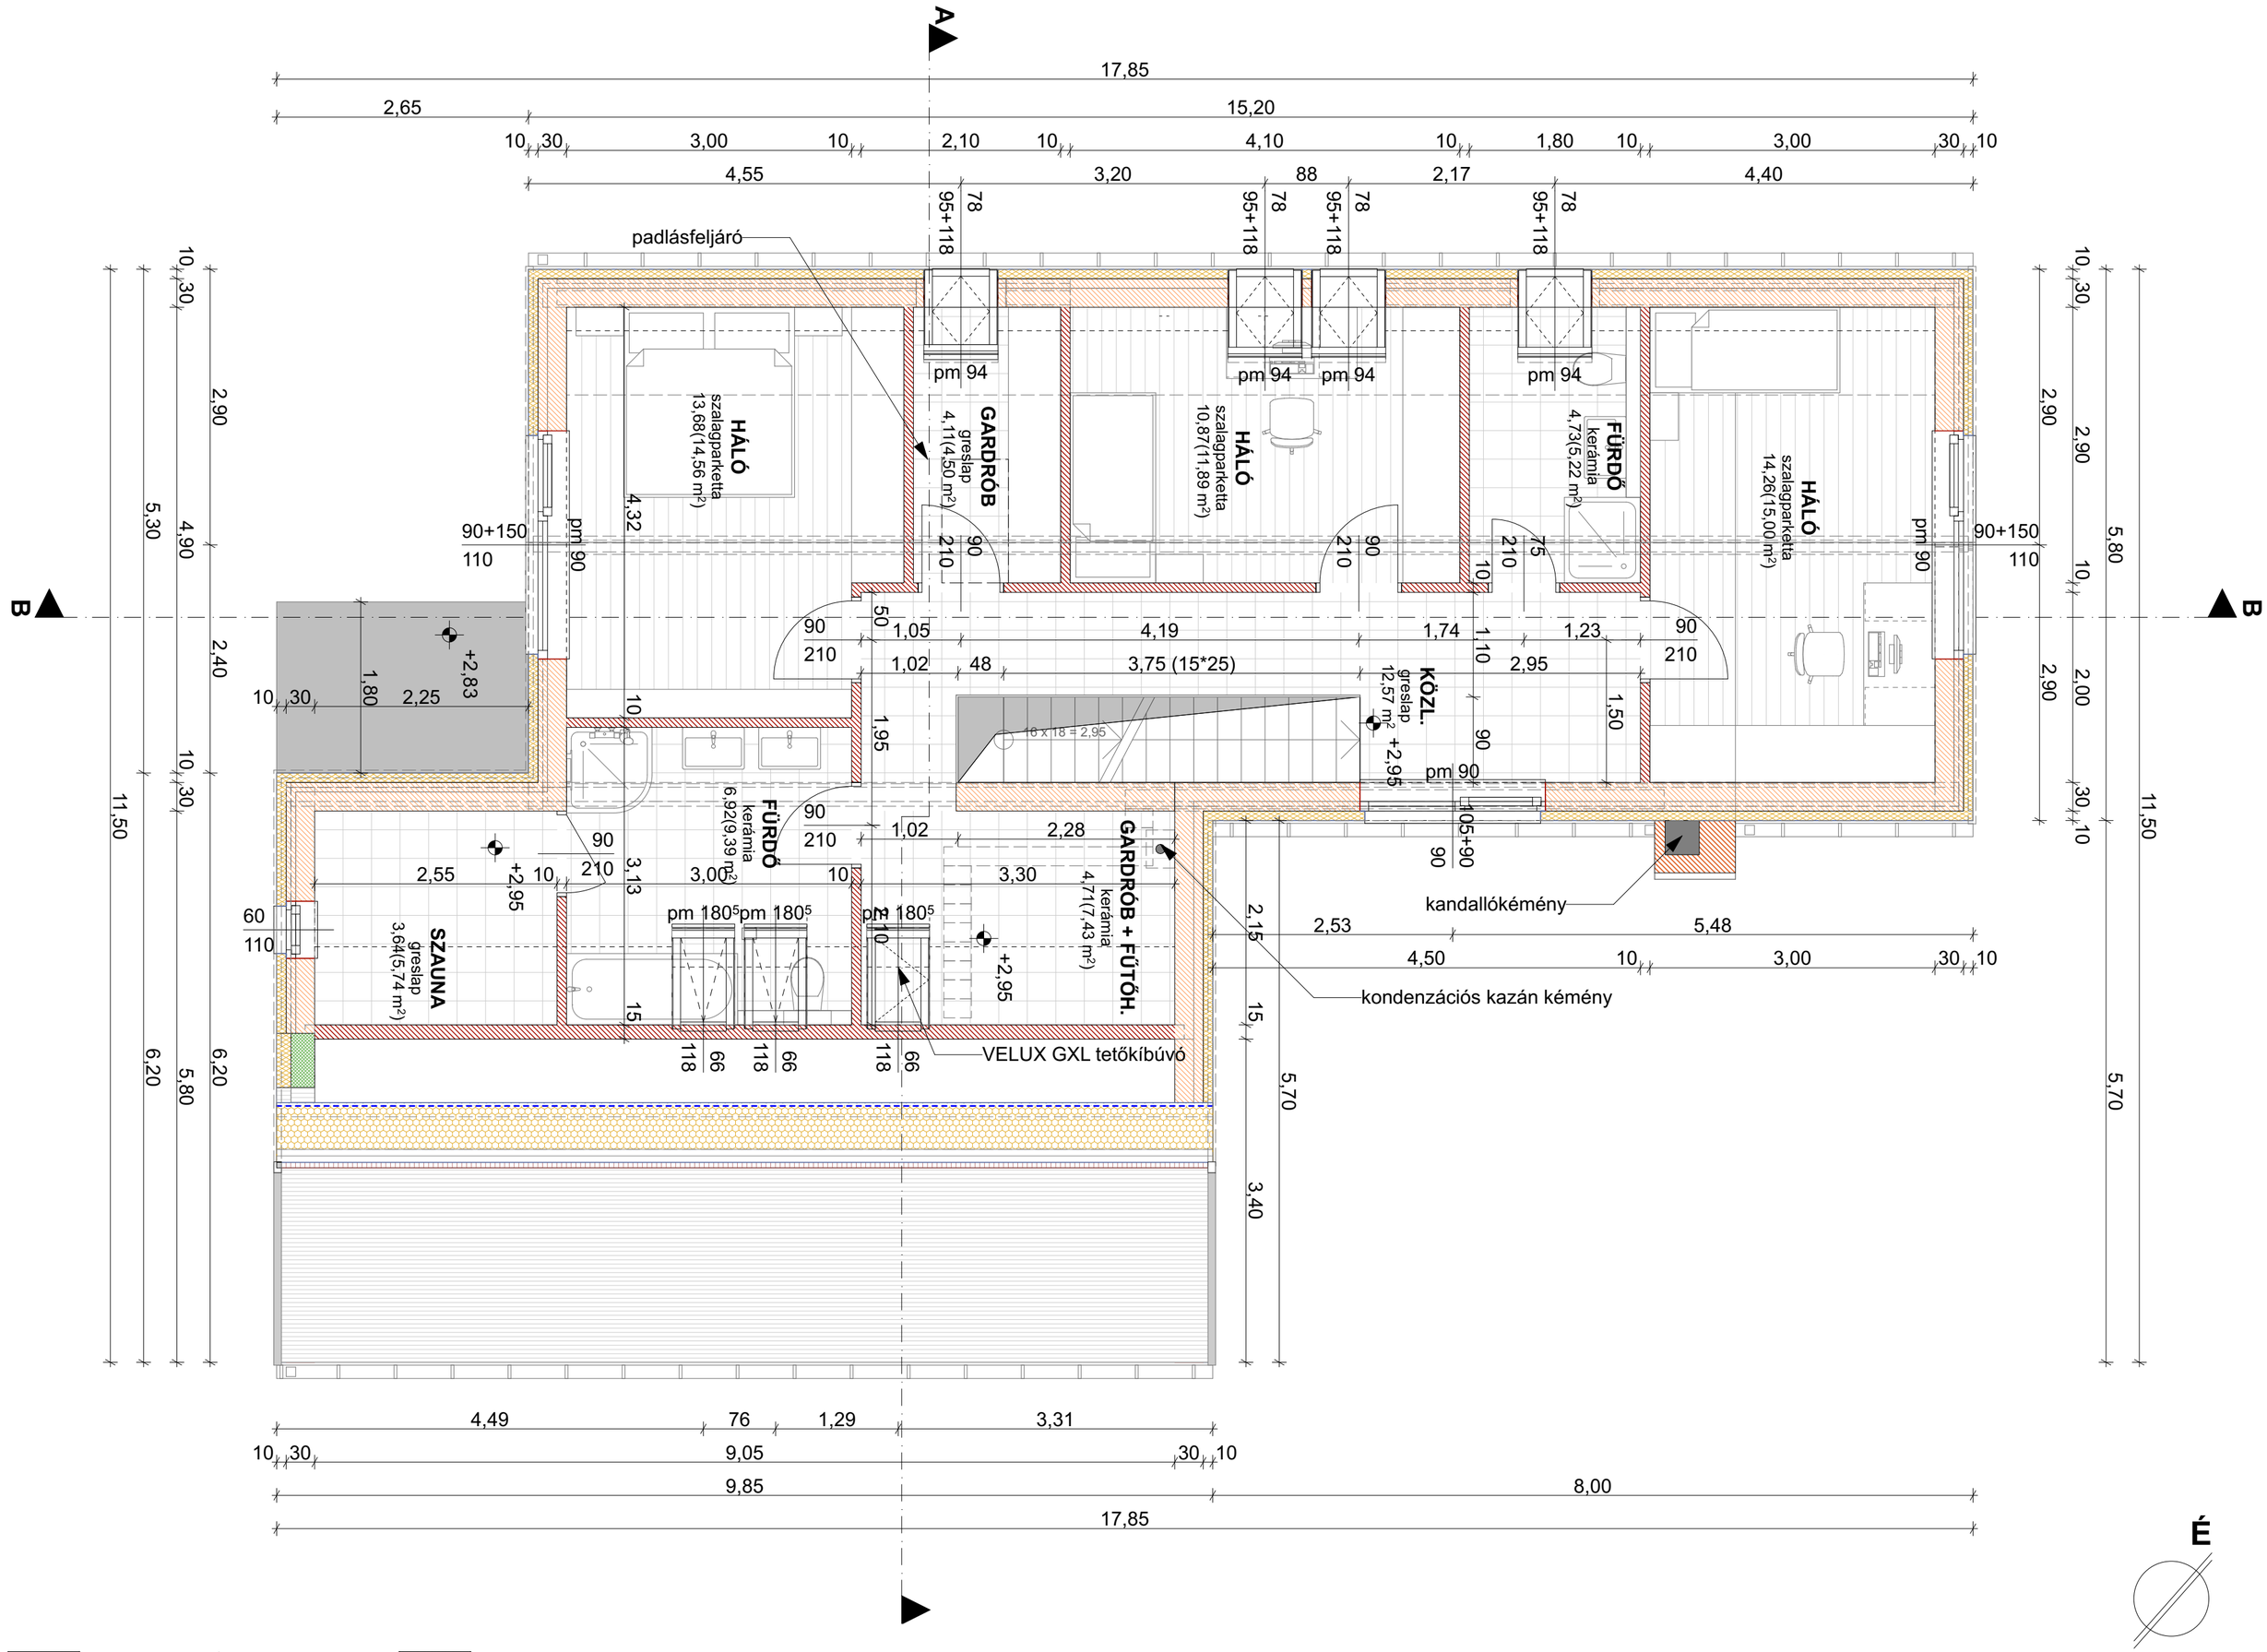

POROTHERM 30 KLÍMA falazóelem
YTONG falazóelem
monolit vasbeton
monolit beton
POROTHERM 25 AKU Z hanggátló falazóelem
AUSTROTHERM AT L2 lépéshang szigetelés
AUSTROTHERM GRAFIT REFLEX hőszigetelés
AUSTROTHERM EXPERT FIX lábazati hőszigetelés
purenit hőszigetelés (tokmagasítás)
ásványi szálas hőszigetelés

	Családi ház építése	É04	M=1:50
	Dunavarsány, Mécsvirág utca hrsz.:	0 1 2 3 4 5	
	#Megrendelő teljes neve #Megrendelő teljes címe	Hild György É1 01-1094/18 #Kapcsolattartó cége #Kapcsolattartó teljes címe #Kapcsolattartó telefonszáma	Emeleti alaprajz
ÉTDR vízjel			fszt.-i padló: +-0,00 = Bf 2017. 11. 17.