





- szennyvíz csatlakozás NA 70
- víz csatlakozás NA 50
- gáz csatlakozás DN 20
- ⊠ KUBIO kukatároló (171*69*110)

telken belüli térburkolat: mindenhol 40x40 cm-es beton járólap

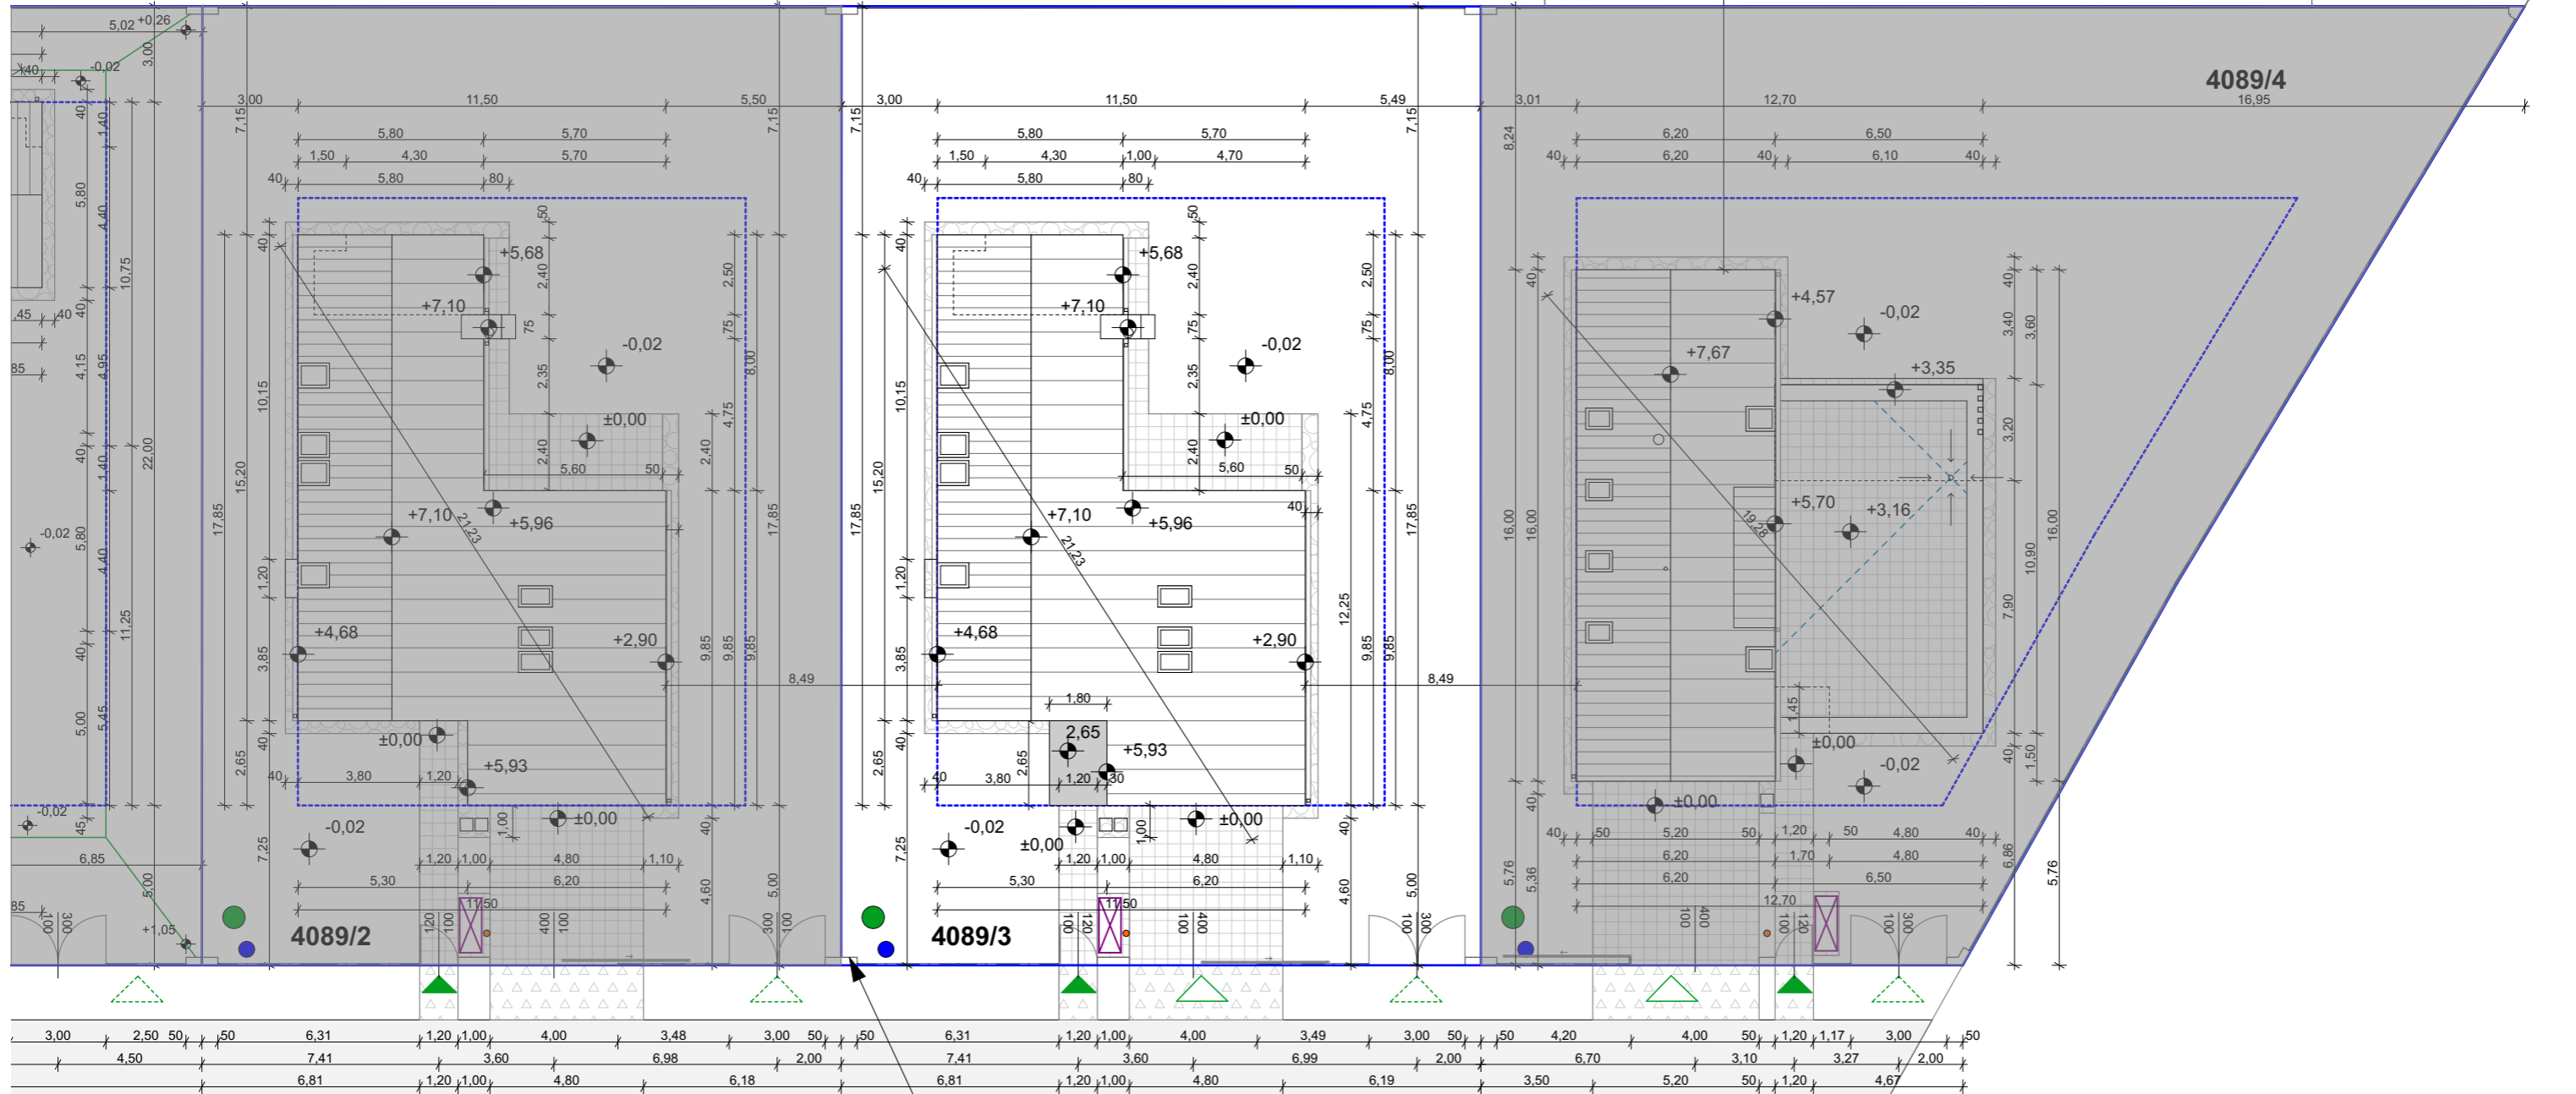

rág utca

villanyóra

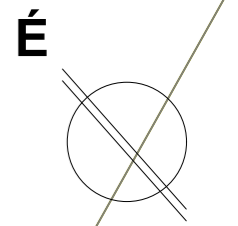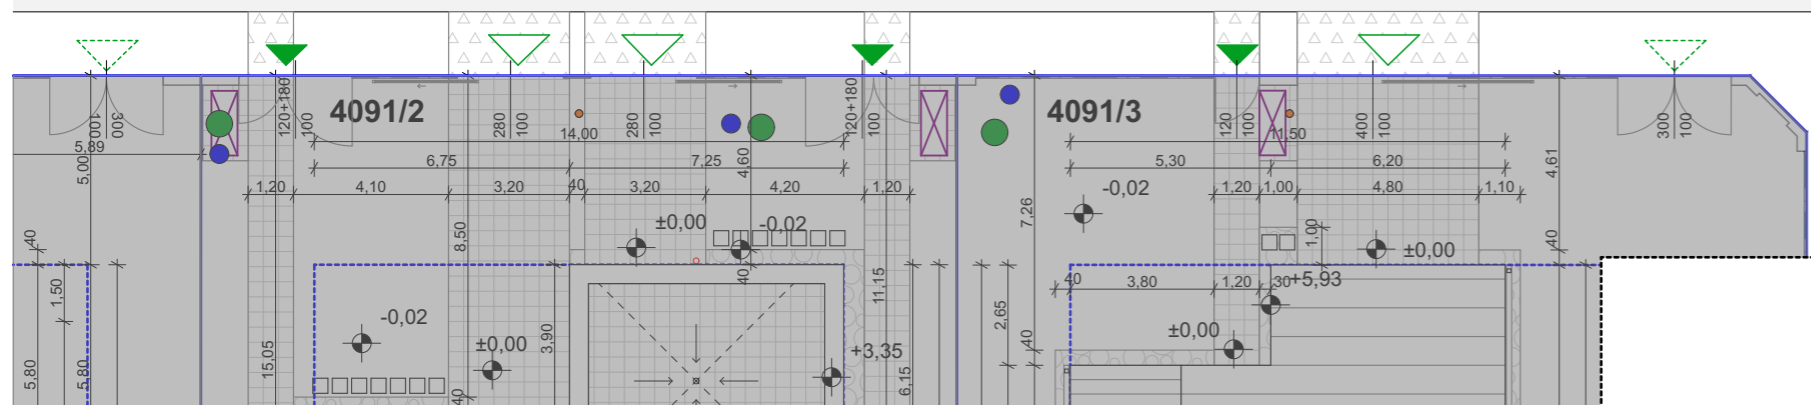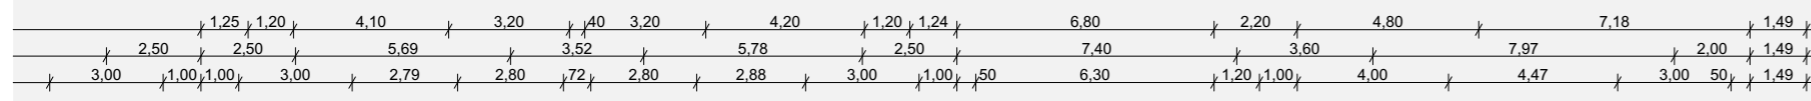

Családi ház építése		E02	M=1:200
Dunavarsány, Mécsvirág utca hrsz.: 4091/3		Hild György E1 01-1094/18	
Szollár András Ignác Dunavarsány-2000 Kft. Rákóczi út 70. Budapest H-1196		4. Csoport Építészterem Kft. Lágymányosi 26. Budapest H-1111 +3612090237	
Helyszínrajz_200		2018. 04. 26.	