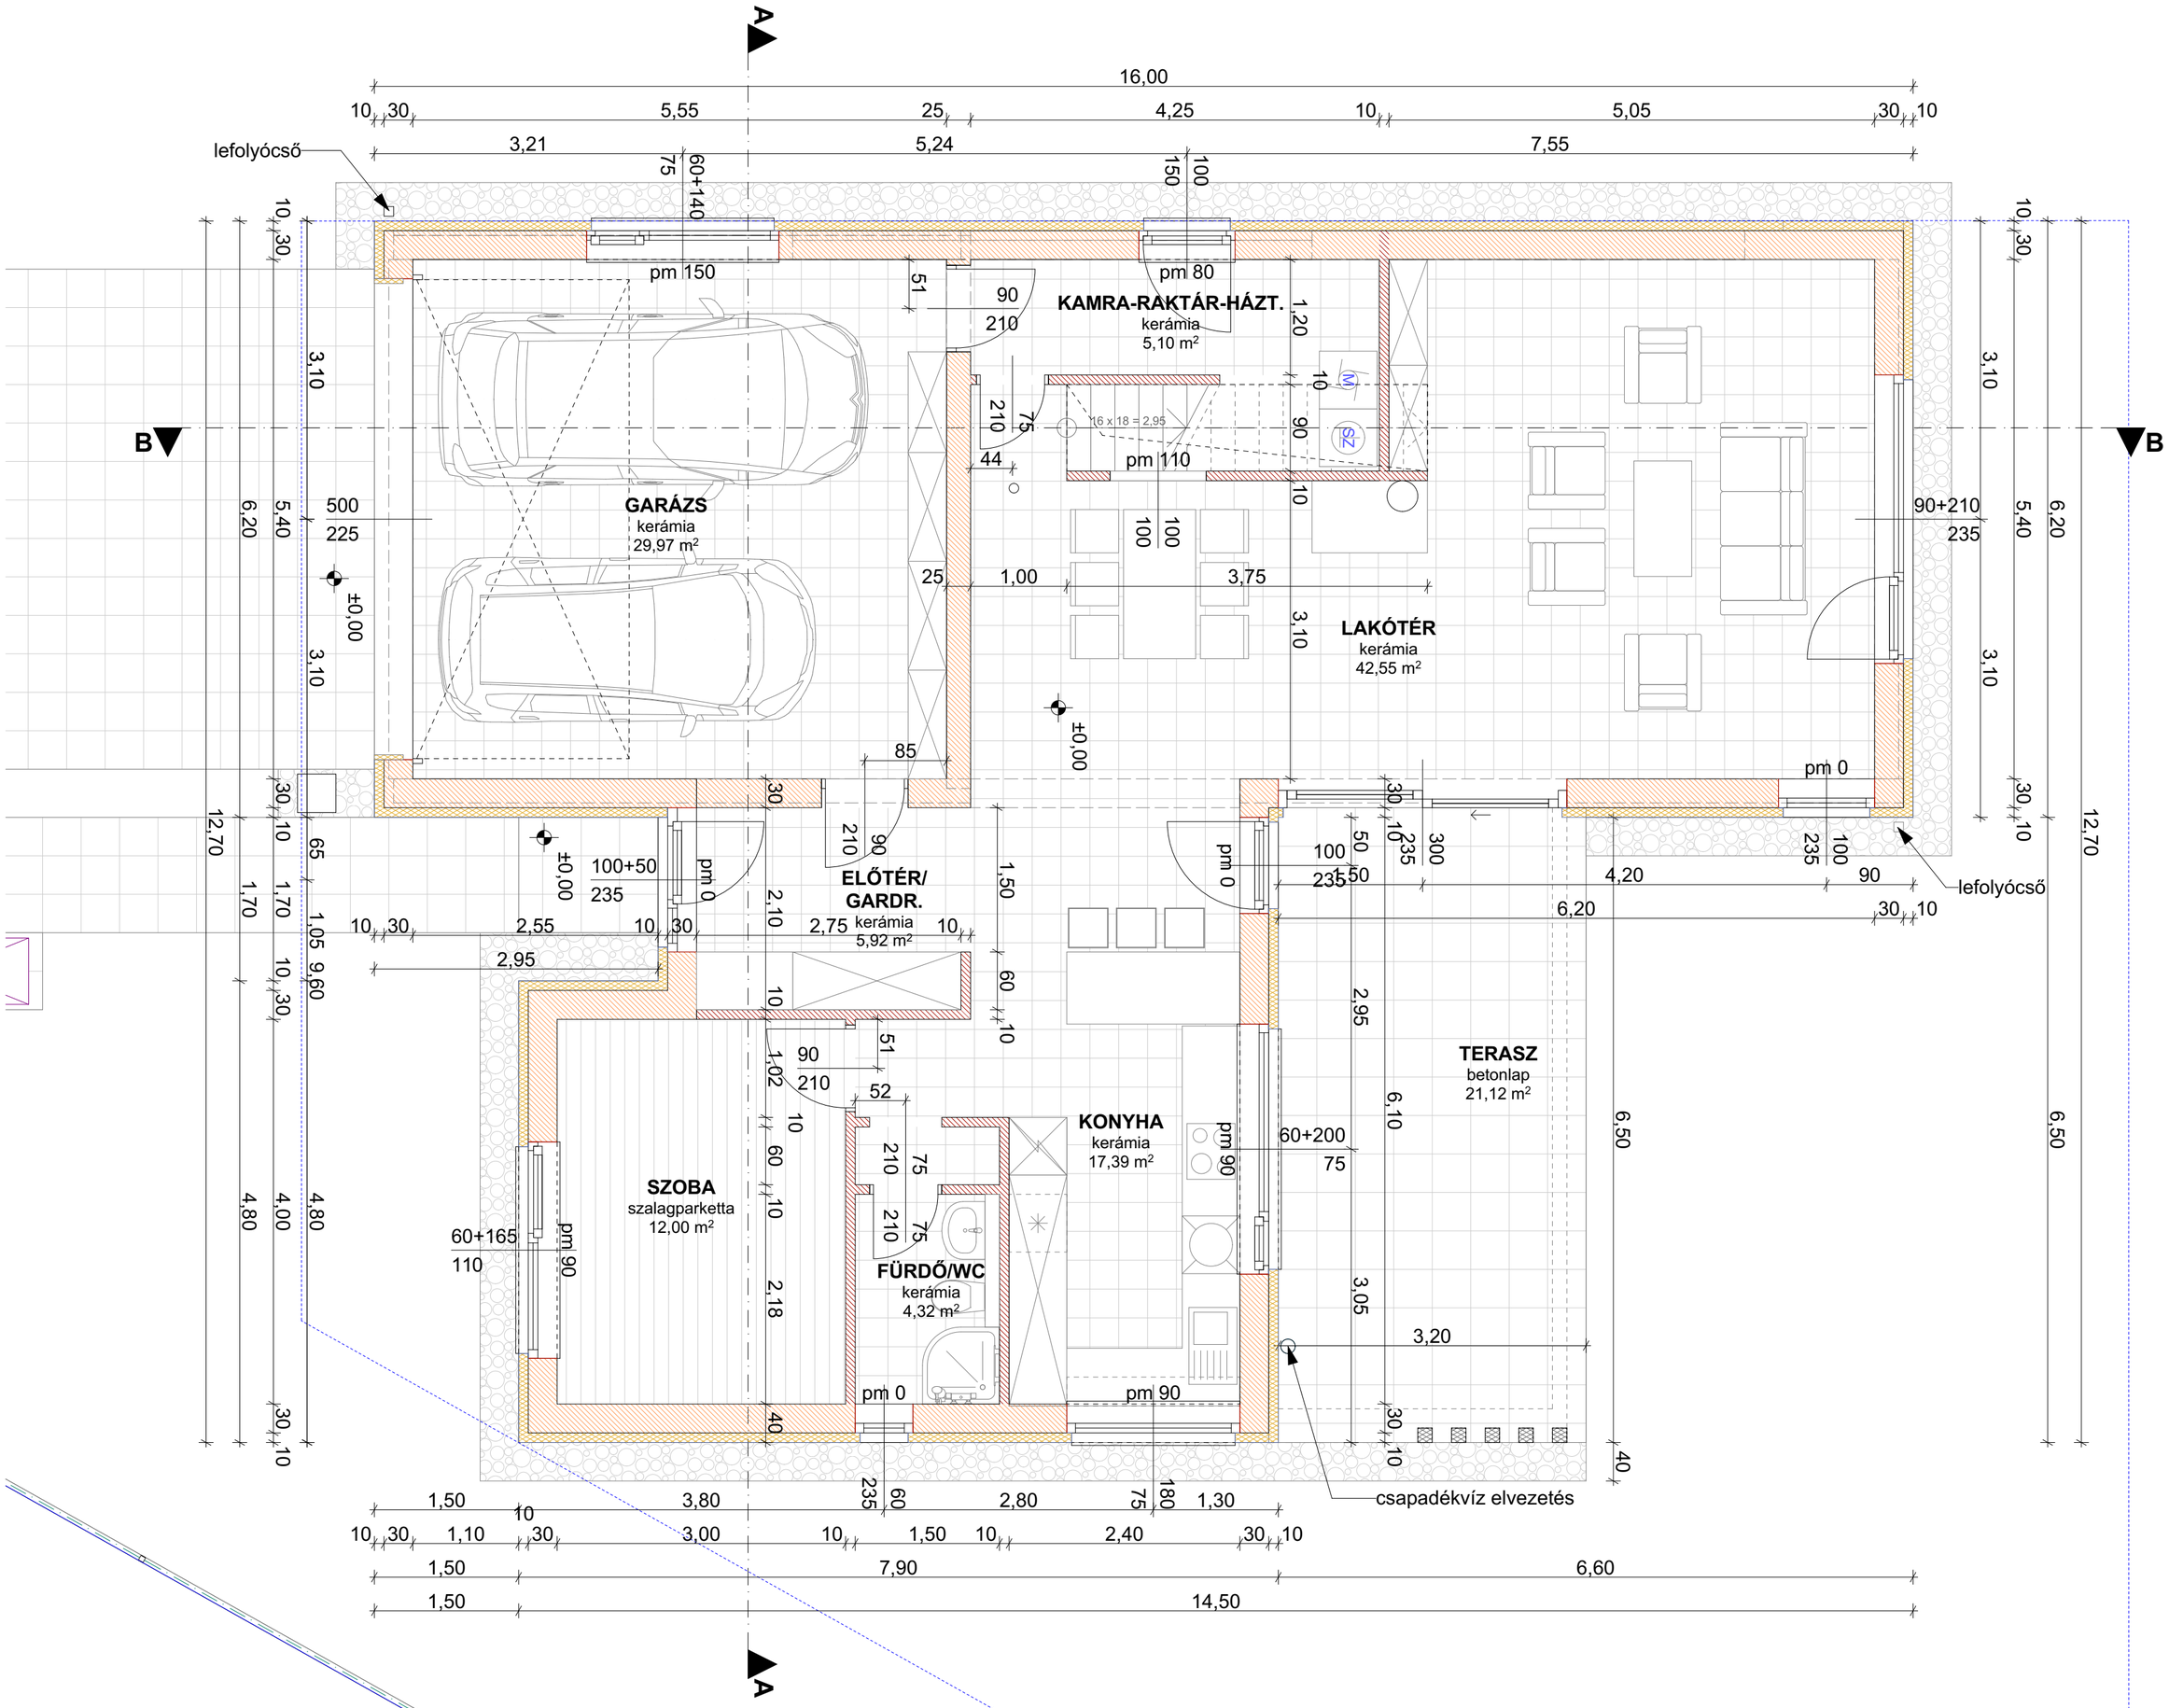


POROTHERM 30 KLÍMA falazóelem
YTONG falazóelem
monolit vasbeton
monolit beton
POROTHERM 25 AKU Z hanggátló falazóelem
AUSTROTHERM AT L2 lépéshang szigetelés
AUSTROTHERM GRAFIT REFLEX hőszigetelés
AUSTROTHERM EXPERT FIX lábazati hőszigetelés
purenit hőszigetelés (tokmagasítás)
ásványi szálas hőszigetelés

| | | |
|---|---|---|
| Családi ház építése | É03 | M=1:50 |
| Dunavarsány, Mécsvirág utca hrsz.:4089/4 | | |
| Szollár András Ignác<br>Dunavarsány-2000 Kft.<br>Rákóczi út 70. Budapest H-1196 | Hild György É1 01-1094/18<br>4. Csoport Építészműterem Kft.<br>Lágymányosi 26. Budapest H-1111<br>+3612090297 | Földszinti alaprajz |
| | | 2018. 03. 20. |