


- szennyvíz csatlakozás NA 70
- víz csatlakozás NA 50
- gáz csatlakozás DN 20
- X KUBIO kukatároló (171*69*110)

telken belüli térburkolat: mindenhol 40x40 cm-es beton járólappal

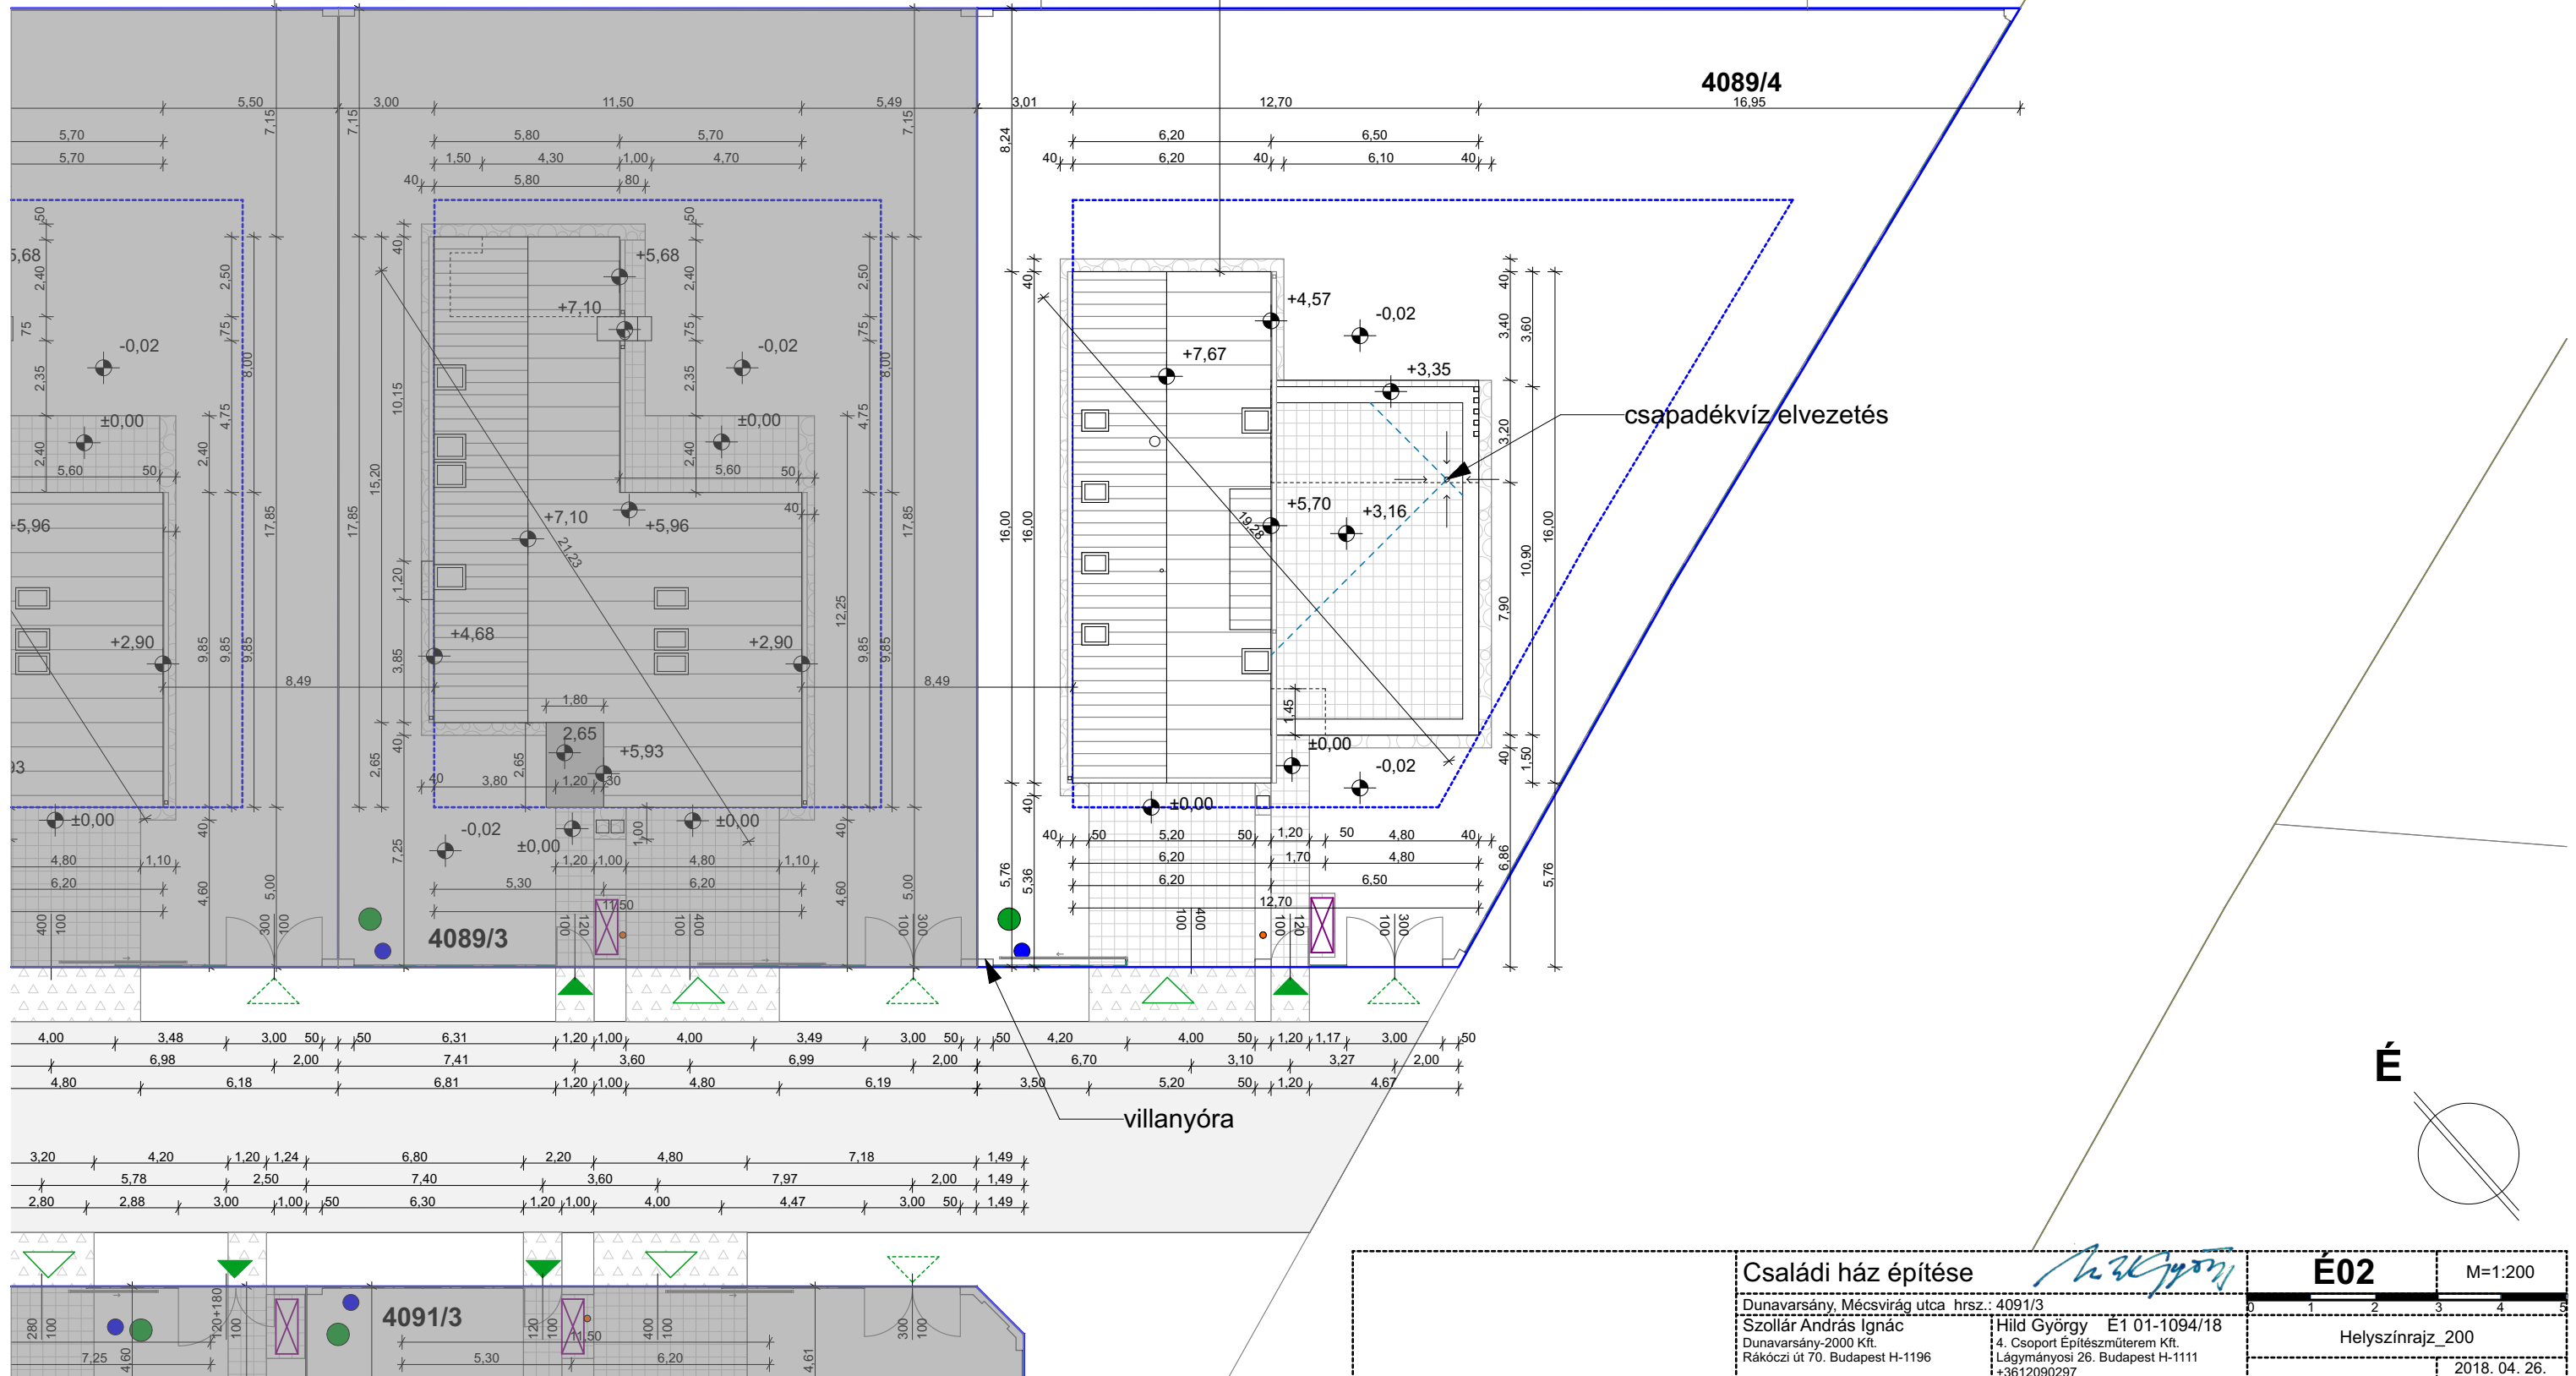


4089/4
16.95

4089/3

4091/3

csapadékvíz elvezetés

villanyóra

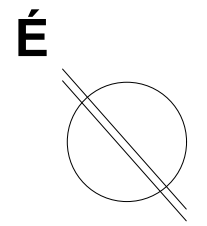

Családi ház építése		É02	M=1:200
Dunavarsány, Mécsvirág utca hrsz.: 4091/3		0 1 2 3 4 5	
Szollár András Ignác Dunavarsány-2000 Kft. Rákóczi út 70. Budapest H-1196		Hild György É1 01-1094/18 4. Csoport Építészterem Kft. Lágymányosi 26. Budapest H-1111 +3612090237	
		Helyszínrajz_200	
		2018. 04. 26.	