


● szennyvíz csatlakozás NA 70 ● víz csatlakozás NA 50 ● gáz csatlakozás DN 20 ☒ KUBIO kukatároló (171\*69\*110)

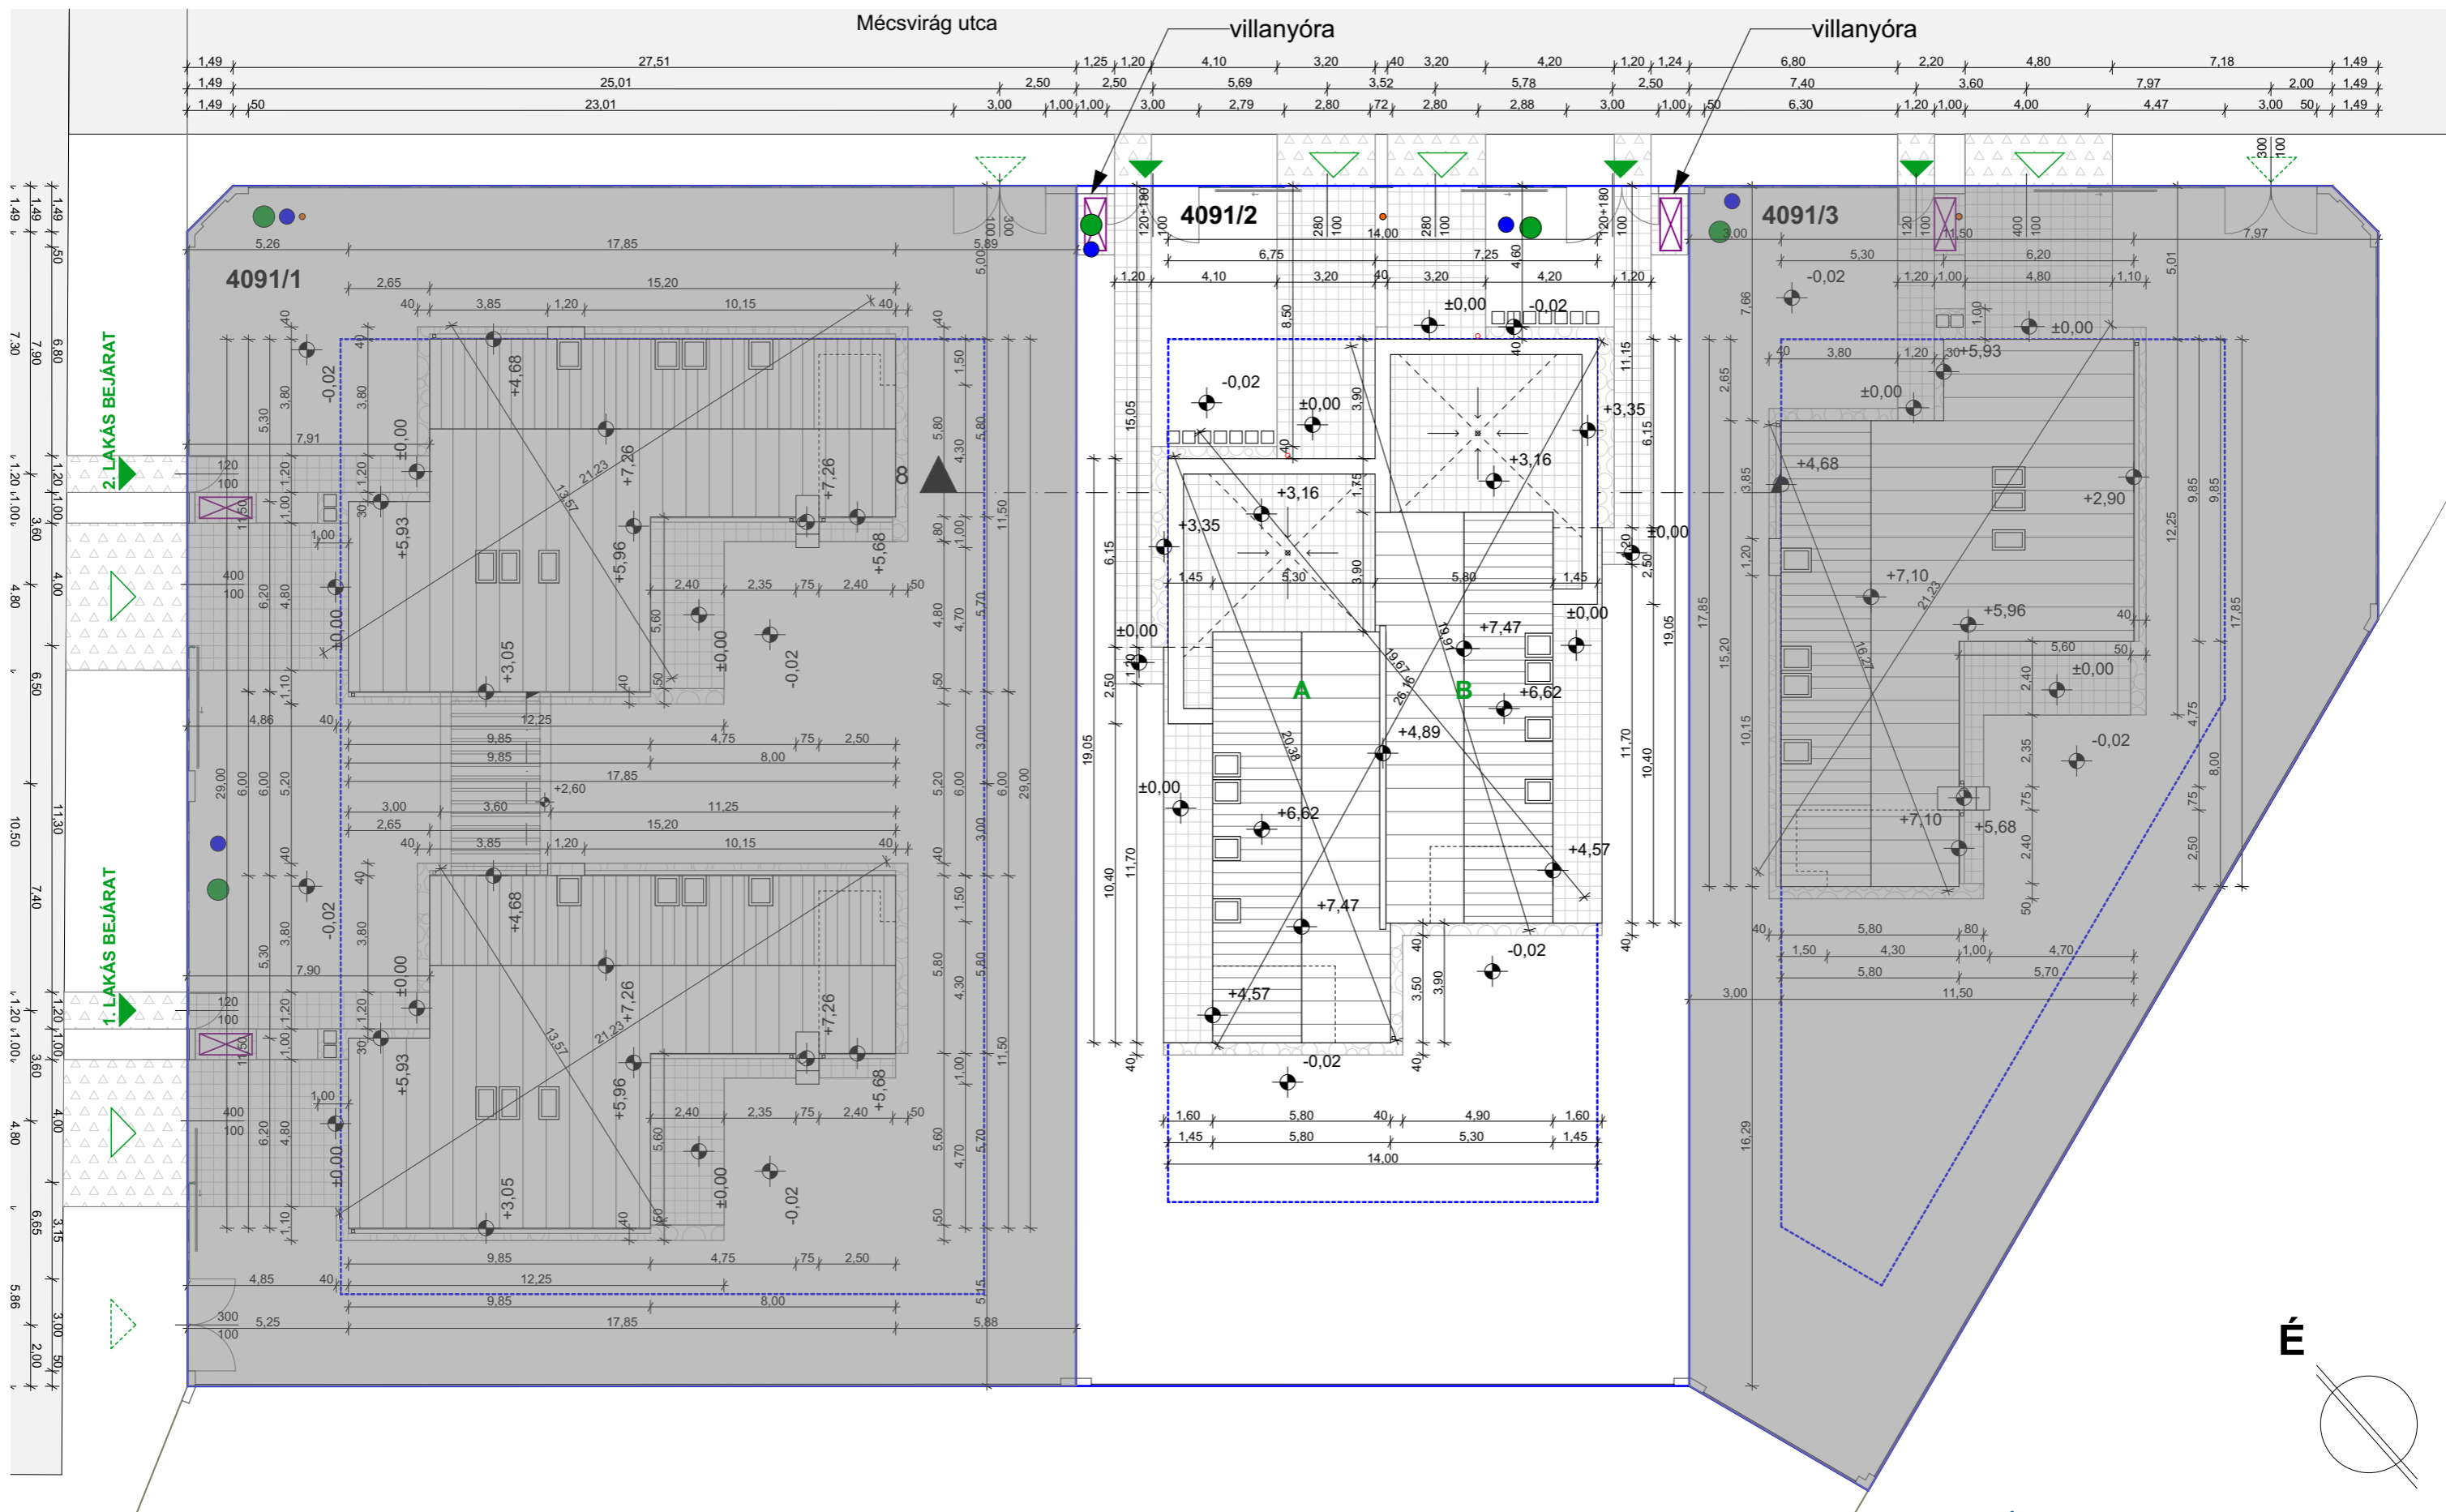

telken belüli térburkolat: mindenhol 40x40 cm-es beton járólapp

Családi ház építése		<i>Hild György</i>	<b>E02</b>	M=1:200
Dunavarsány, Mécsvirág utca hrsz.: 4091/2		Hild György E1 01-1094	0 1 2 3 4 5	
Szöllár András Ignác Dunavarsány-2000 Kft. Rákóczi út 70. Budapest H-1196		4. Csoport Építészmuterm Kft. Lágymányosi 26. Budapest H-1111 +3612090297	Helyszínrajz_200	
			2018. 12. 17.	