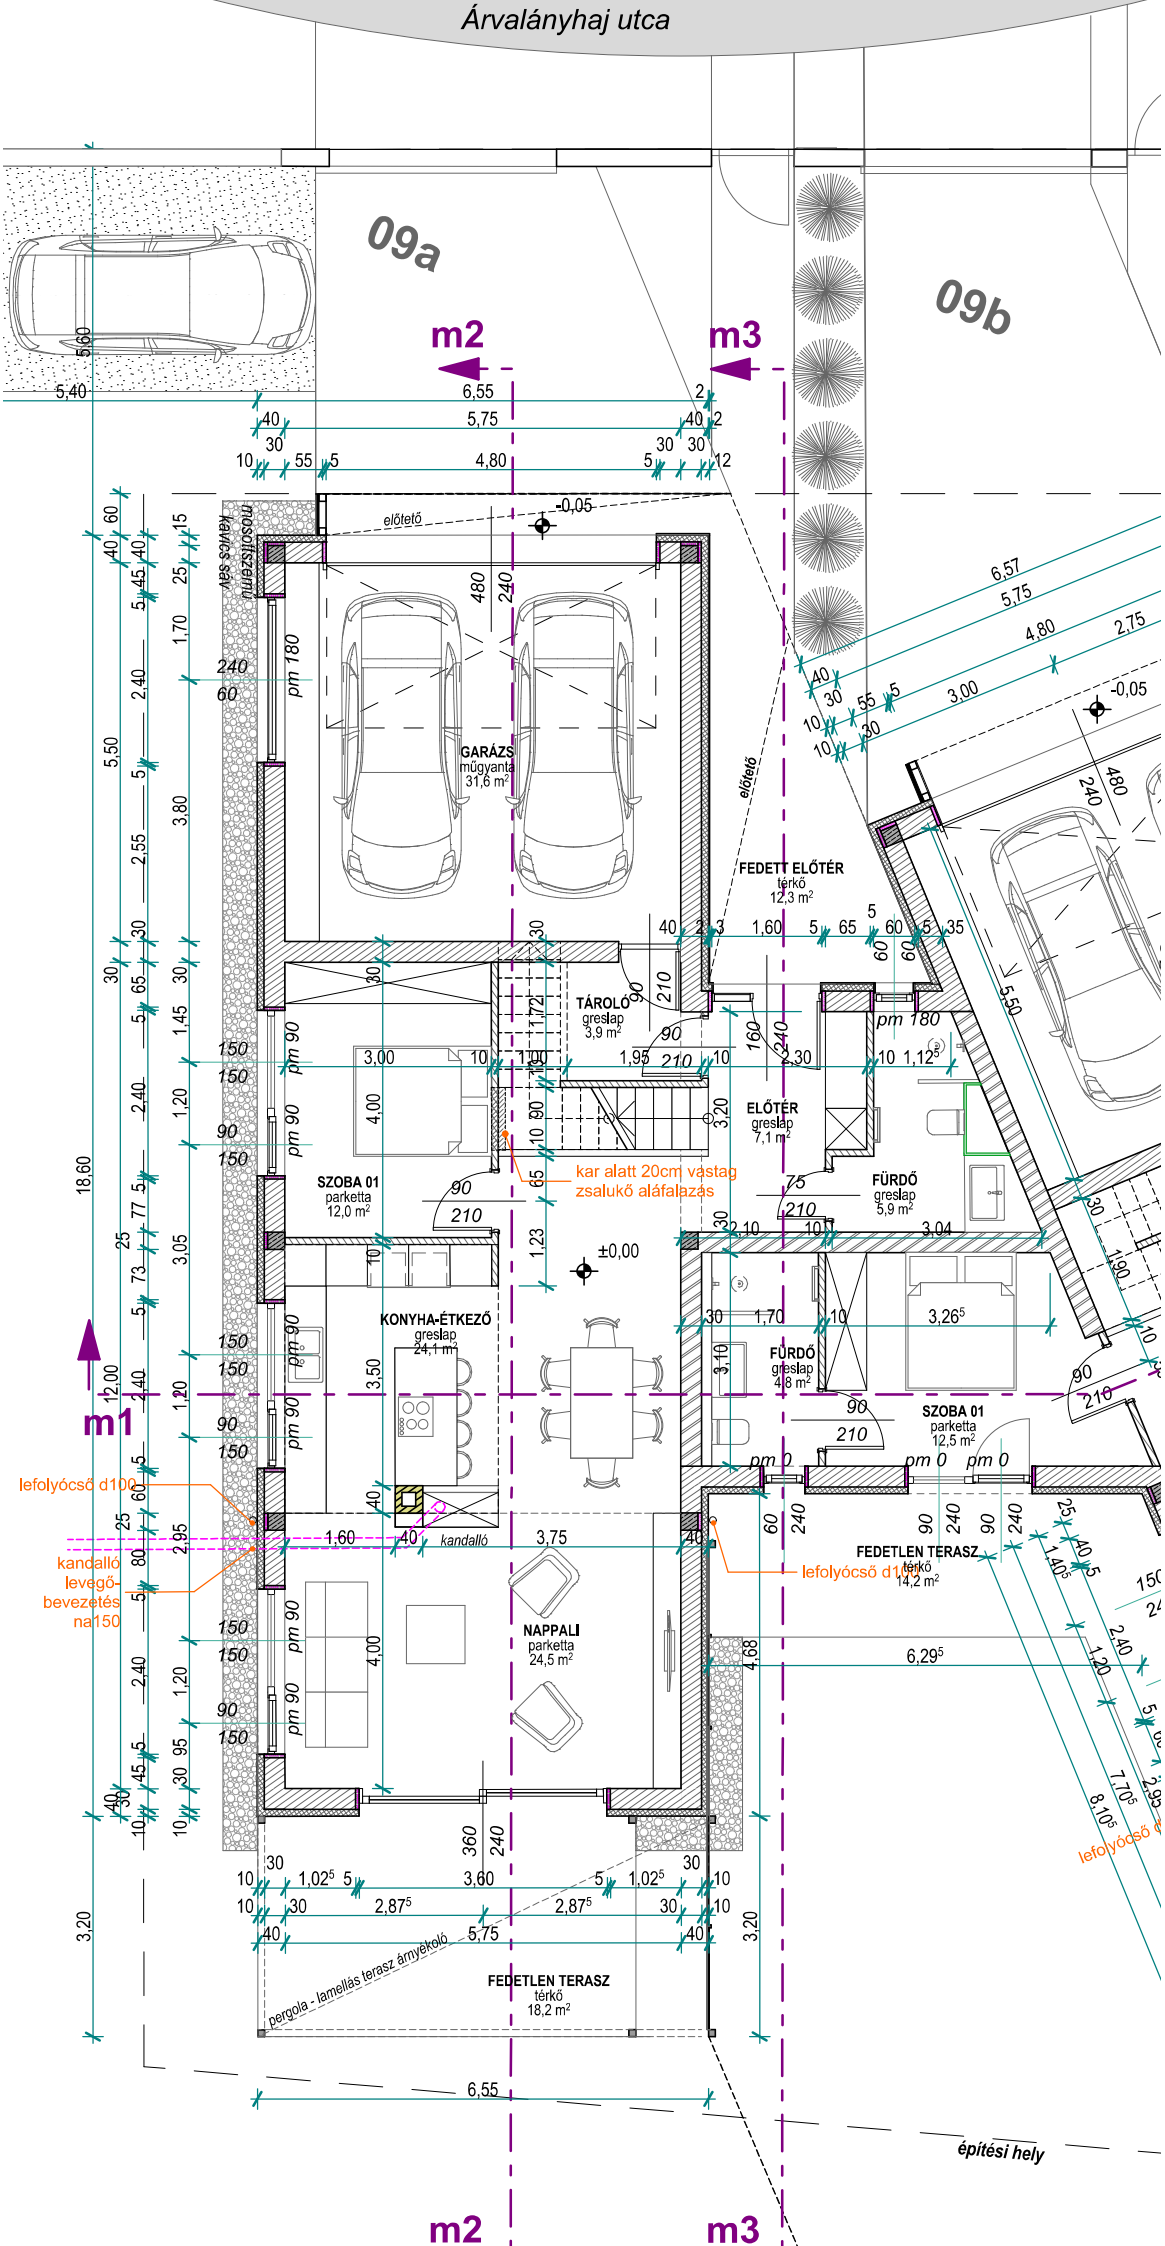
Árvalányhaj utca
09a
09b
m1
m2
m3
GARÁZS
műgyanta
31,6 m²
FEDETT ELŐTÉR
térkő
12,3 m²
TÁROLÓ
greslap
3,9 m²
ELŐTÉR
greslap
7,1 m²
SZOBA 01
parketta
12,0 m²
FÜRDŐ
greslap
5,9 m²
KONYHA-ÉTKEZŐ
greslap
24,1 m²
FÜRDŐ
greslap
4,8 m²
SZOBA 01
parketta
12,5 m²
NAPPALI
parketta
24,5 m²
FEDETLEN TERASZ
térkő
14,2 m²
FEDETLEN TERASZ
térkő
18,2 m²
kar alatt 20cm vastag
zsalukő aláfalazás
lefolyócső d100
kandalló
levegő-
bevezetés
na150
pergola - lamellás terasz árnyékoló
építési hely
előtető
kandalló
-0,05
±0,00